



Oprava chodníku - Hlinky u parkoviště

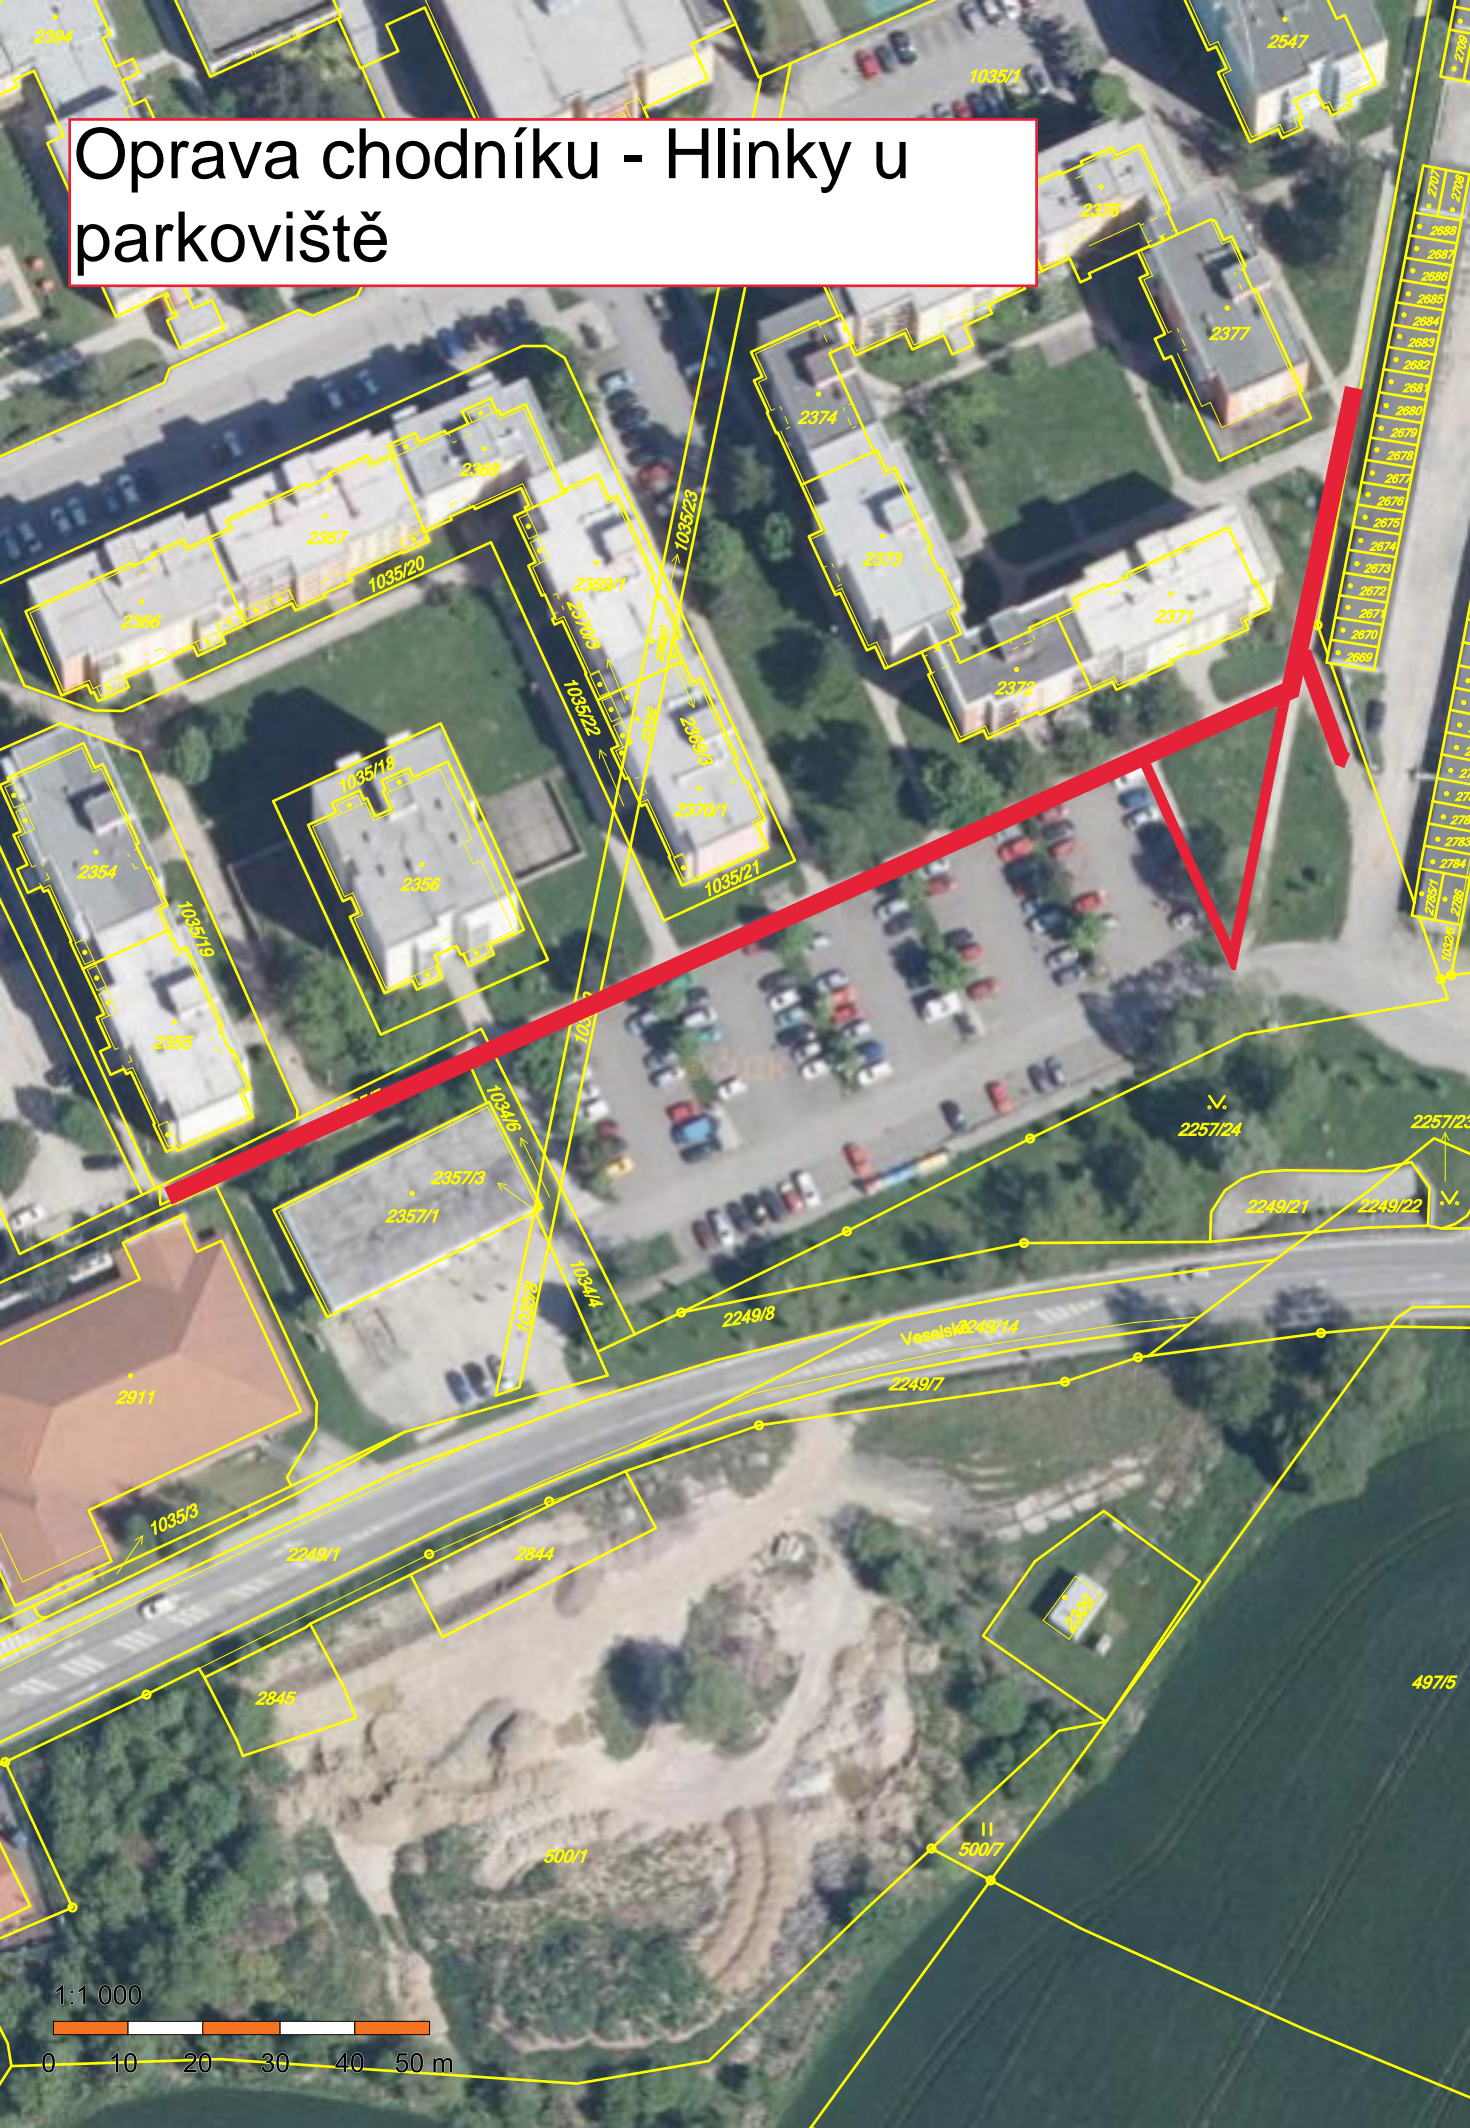

1:1 000

 

0 10 20 30 40 50 m