



PDPS - ULICE ORLICKÁ TÝN NAD VLTAVOU

DIO - 2.etapa

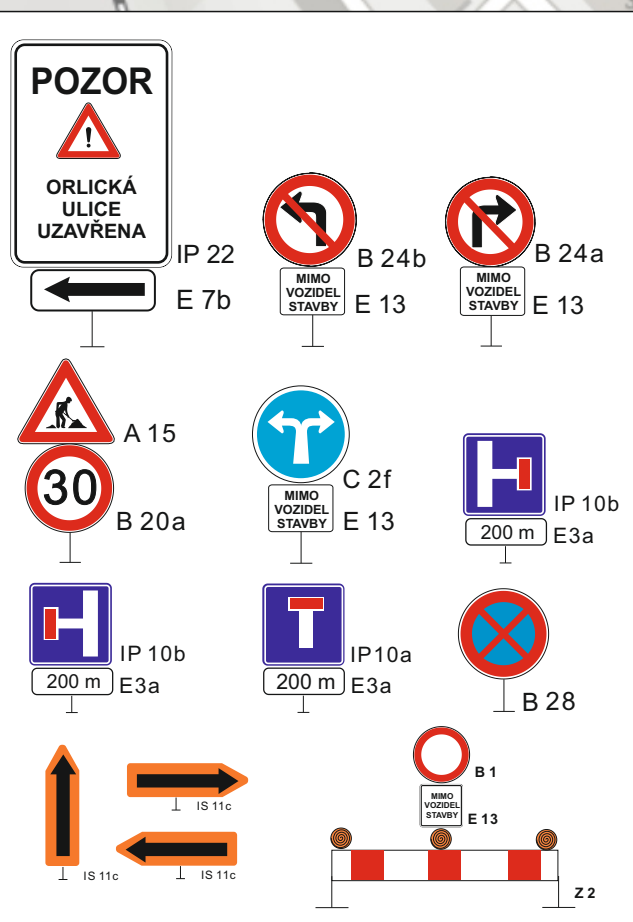

LEGENDA

- UZAVŘENÝ ÚSEK
- OBJÍZDNÁ TRASA

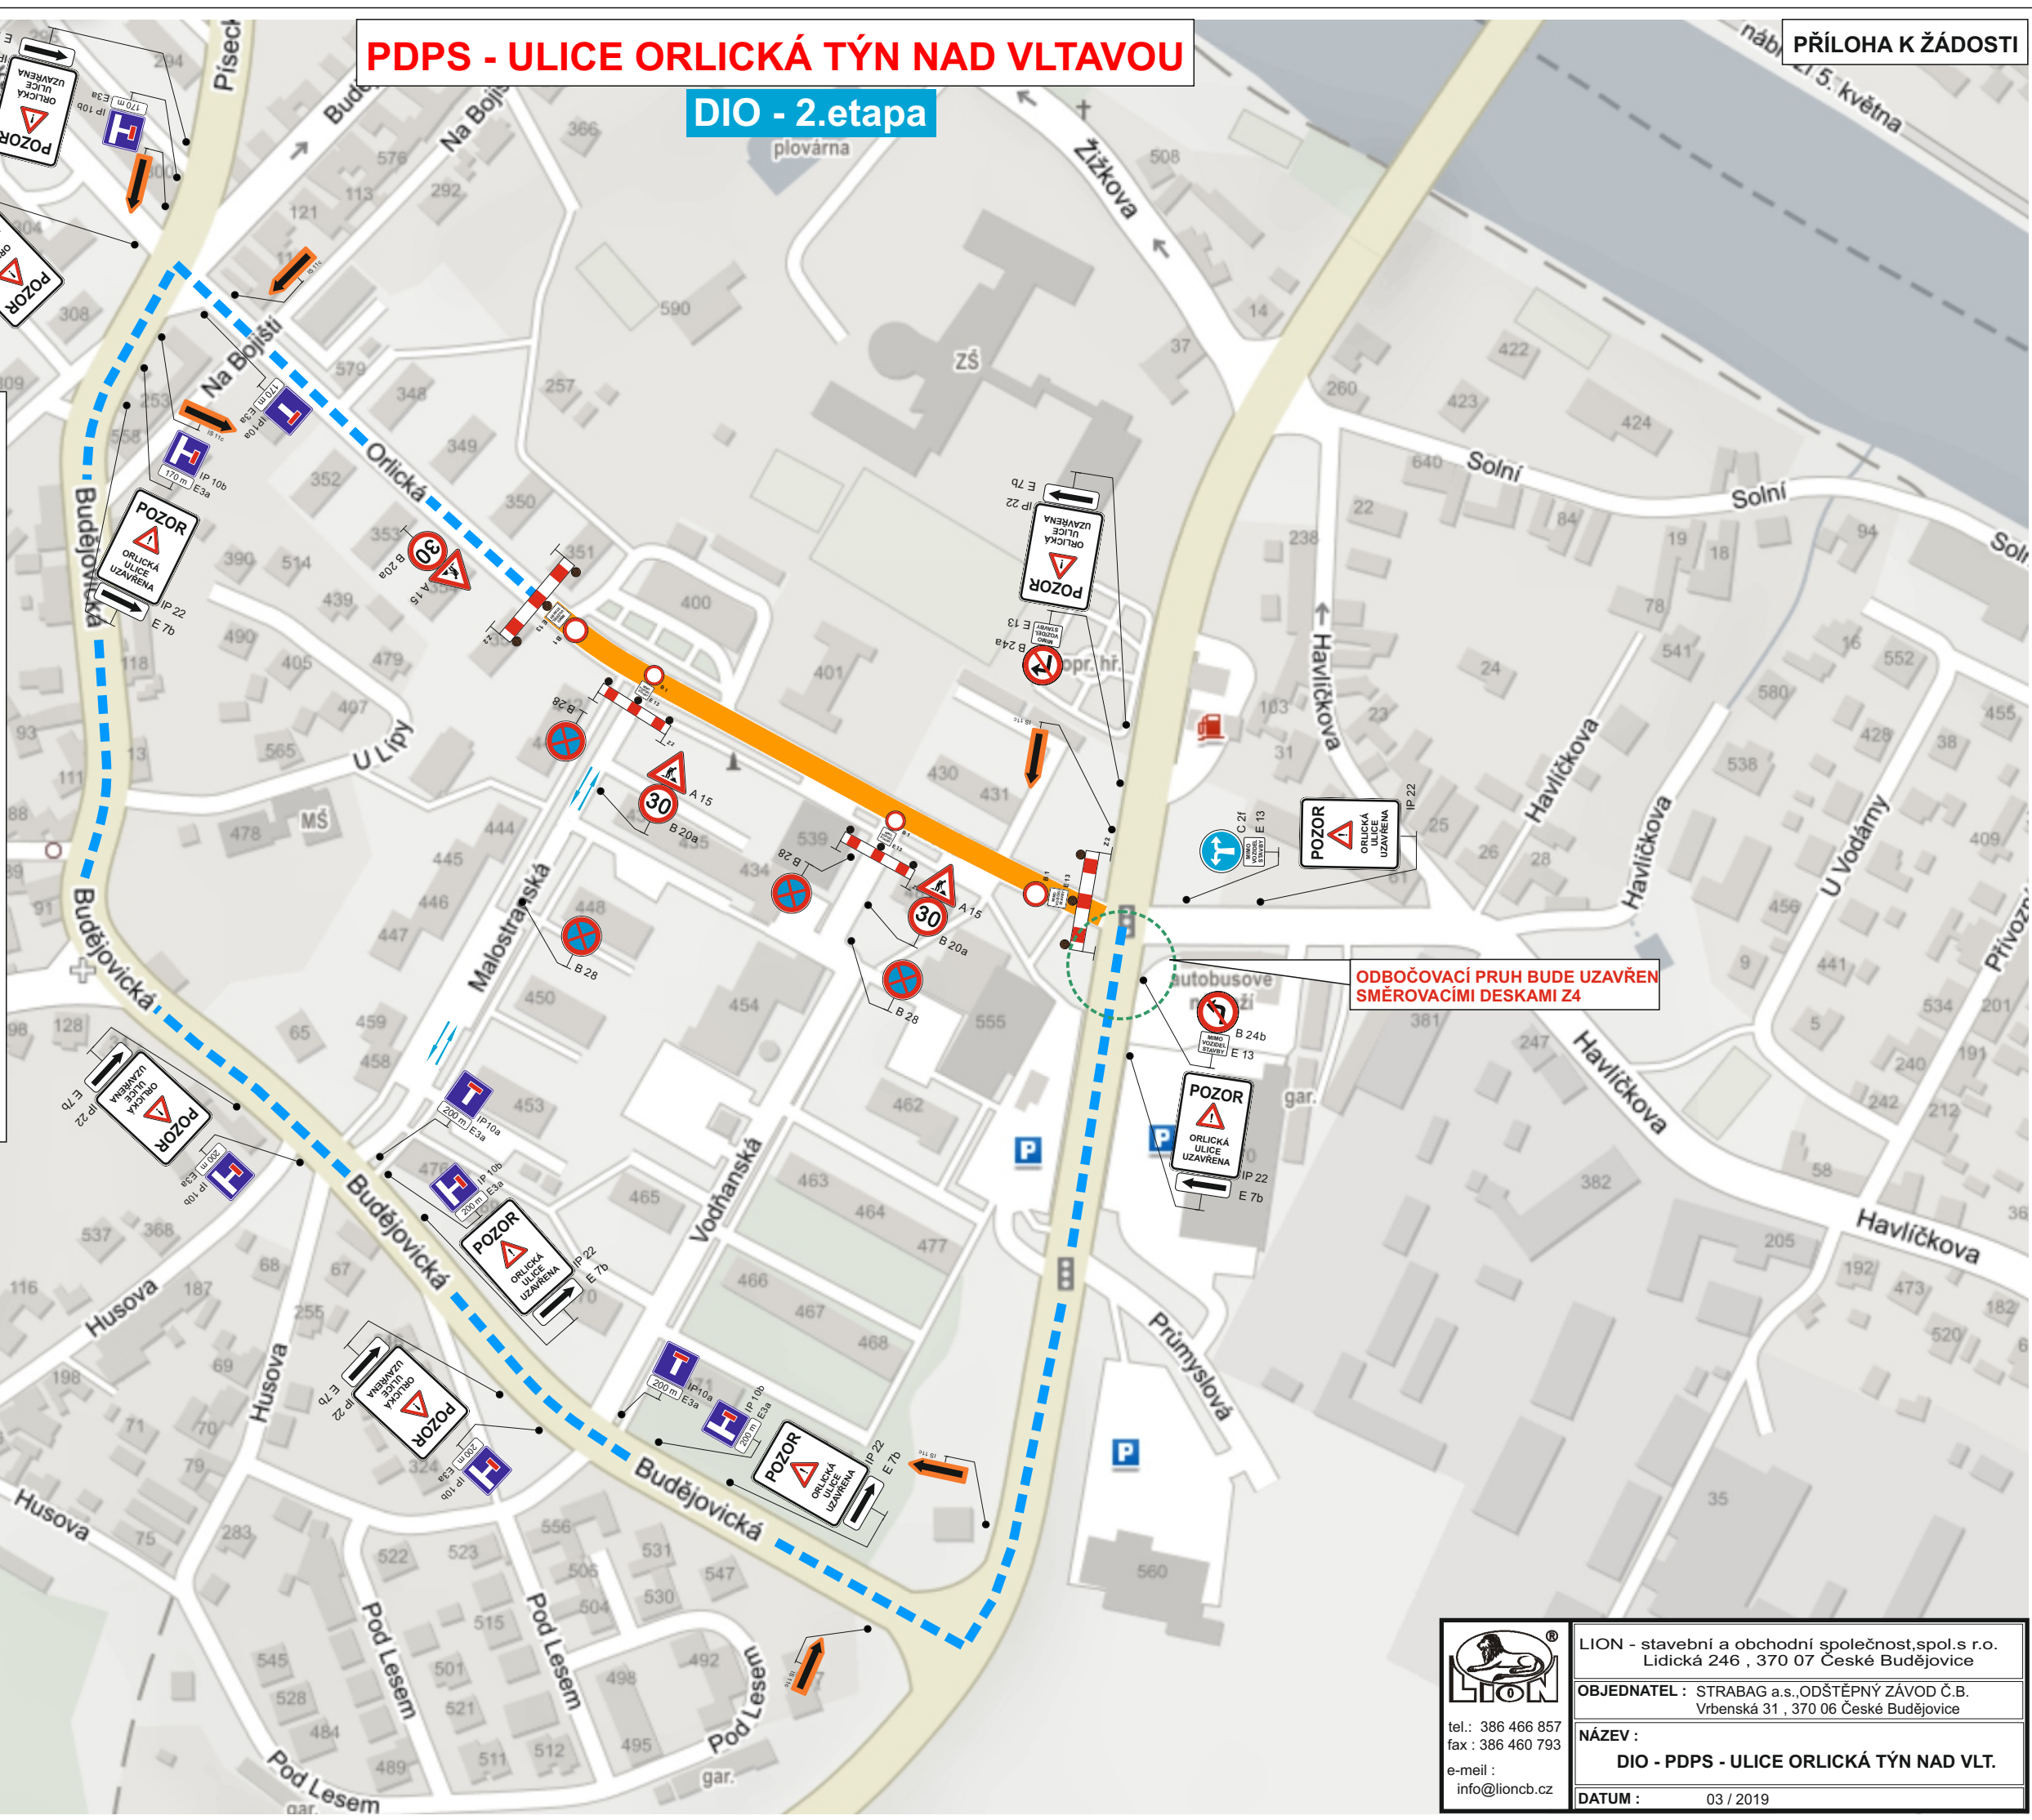

tel.: 386 466 857
fax : 386 460 793
e-mail :
info@lioncb.cz

LION - stavební a obchodní společnost, spol.s r.o.
Lidická 246 , 370 07 České Budějovice

OBJEDNATEL : STRABAG a.s., ODŠTĚPNÝ ZÁVOD Č.B.
Vrbenská 31 , 370 06 České Budějovice

NÁZEV :
DIO - PDPS - ULICE ORLICKÁ TÝN NAD VLT.

DATUM : 03 / 2019